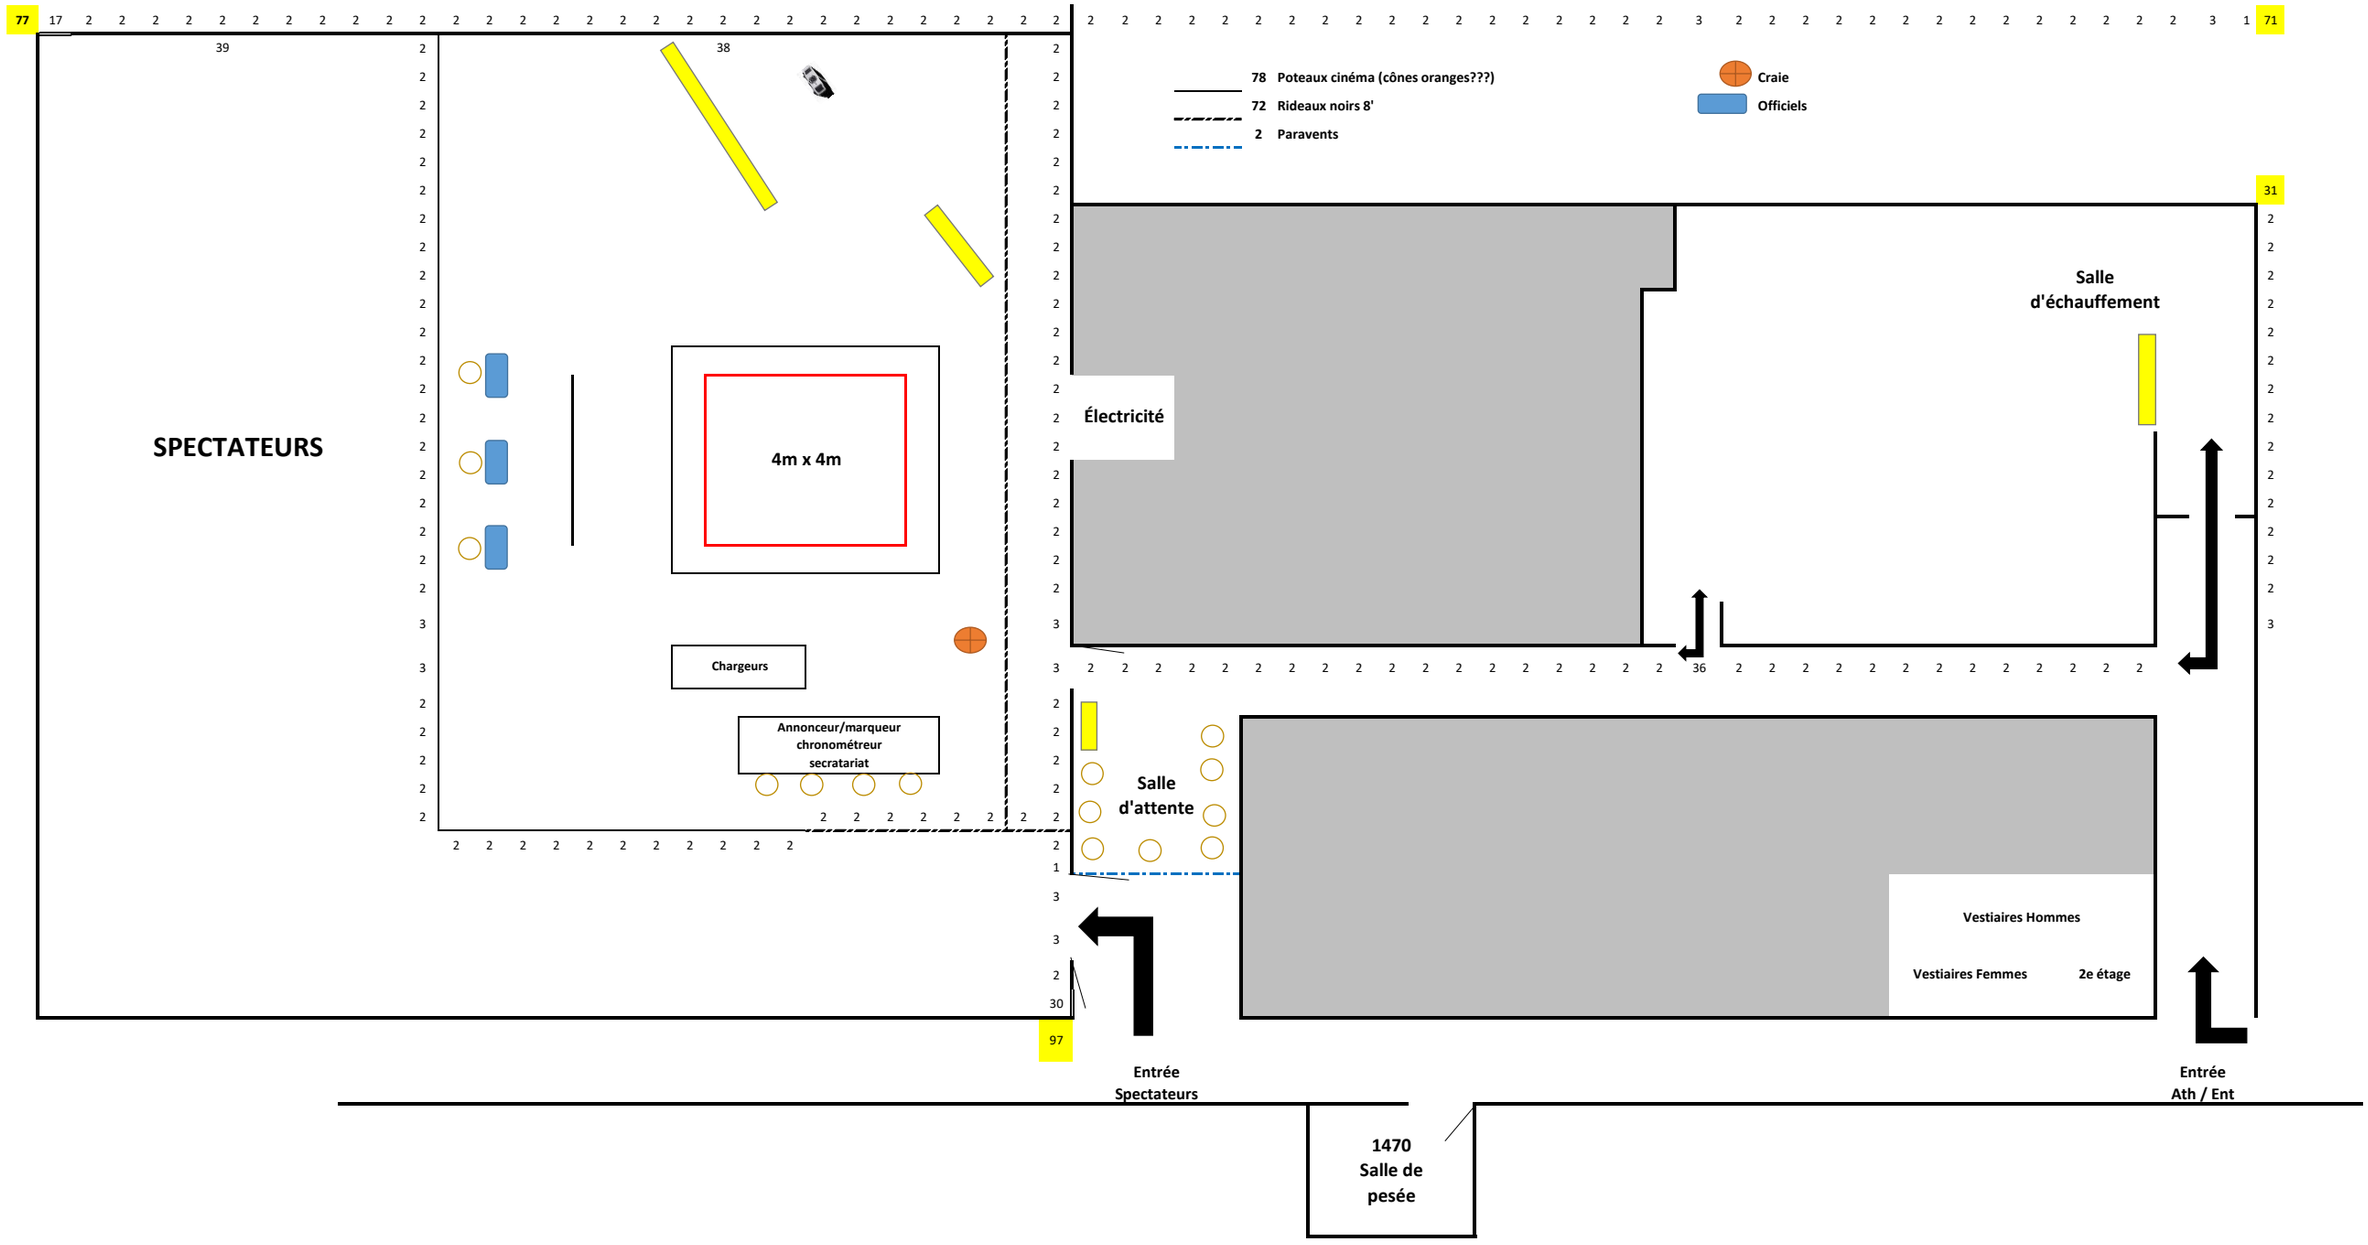
78 Poteaux cinéma (cônes oranges???)
72 Rideaux noirs 8'
2 Paravents
Craie
Officiels
SPECTATEURS
4m x 4m
Chargeurs
Annonceur/marqueur
chronométreur
secratariat
Électricité
Salle
d'échauffement
Salle
d'attente
Vestiaires Hommes
Vestiaires Femmes
2e étage
Entrée
Spectateurs
Entrée
Ath / Ent
1470
Salle de
pesée